




הקבלן אחראי לתאום המידות.  
אין לקבוע גדלים ע"י מדידה בתכנית.  
על כל אי התאמה על הקבלן להודיע למתכנן.



File: E:\Google Drive\work\2020\2351\secXData\I  
Drawing: E:\Google Drive\work\2020\2351\secXData\secXData.dwg  
Date: 04/04/21

## חתך לאורך הביוב

## פרט צינור עם עטיפת בטון

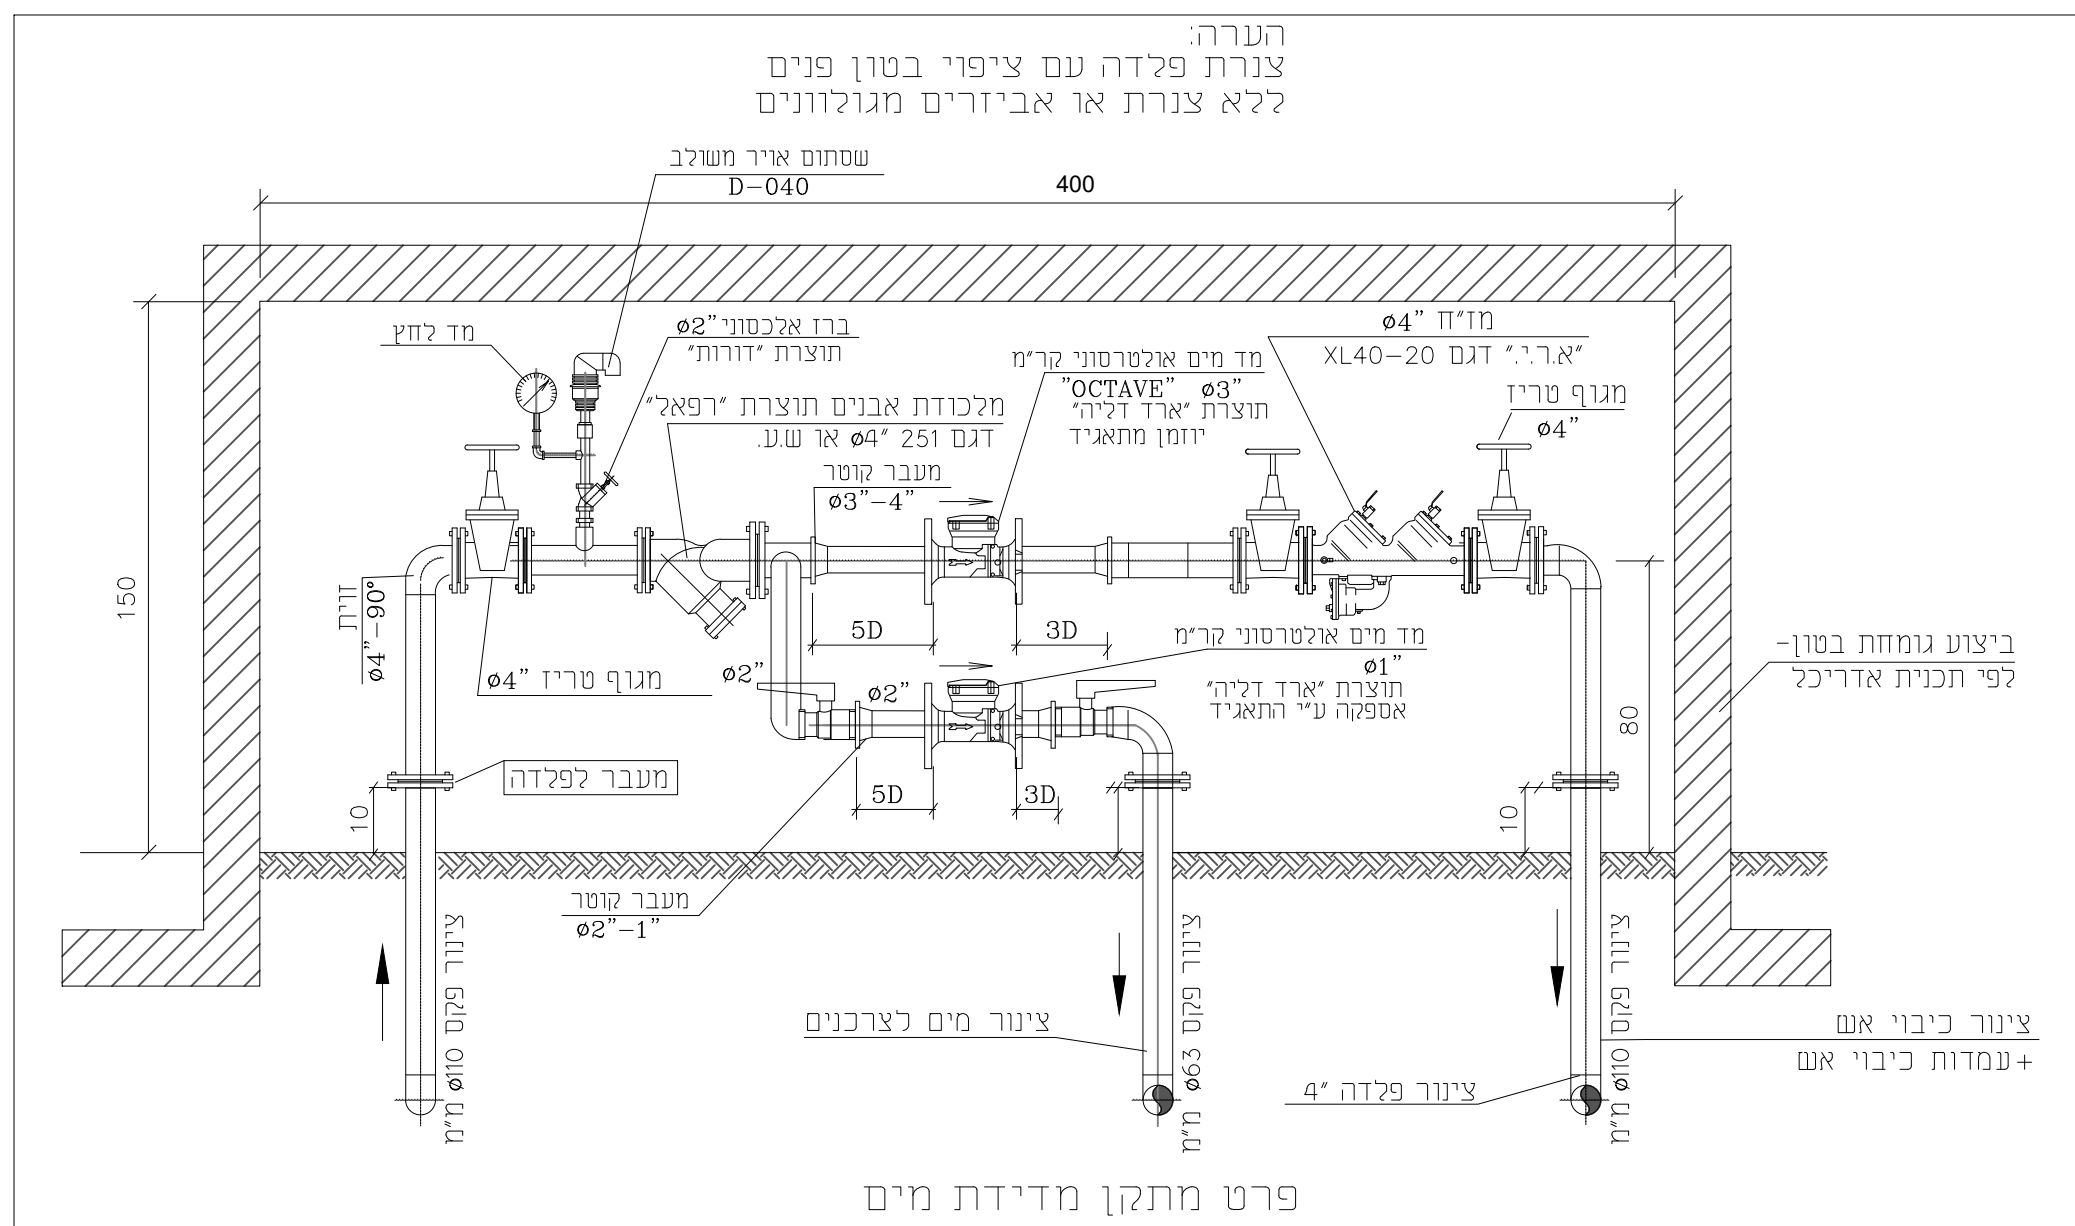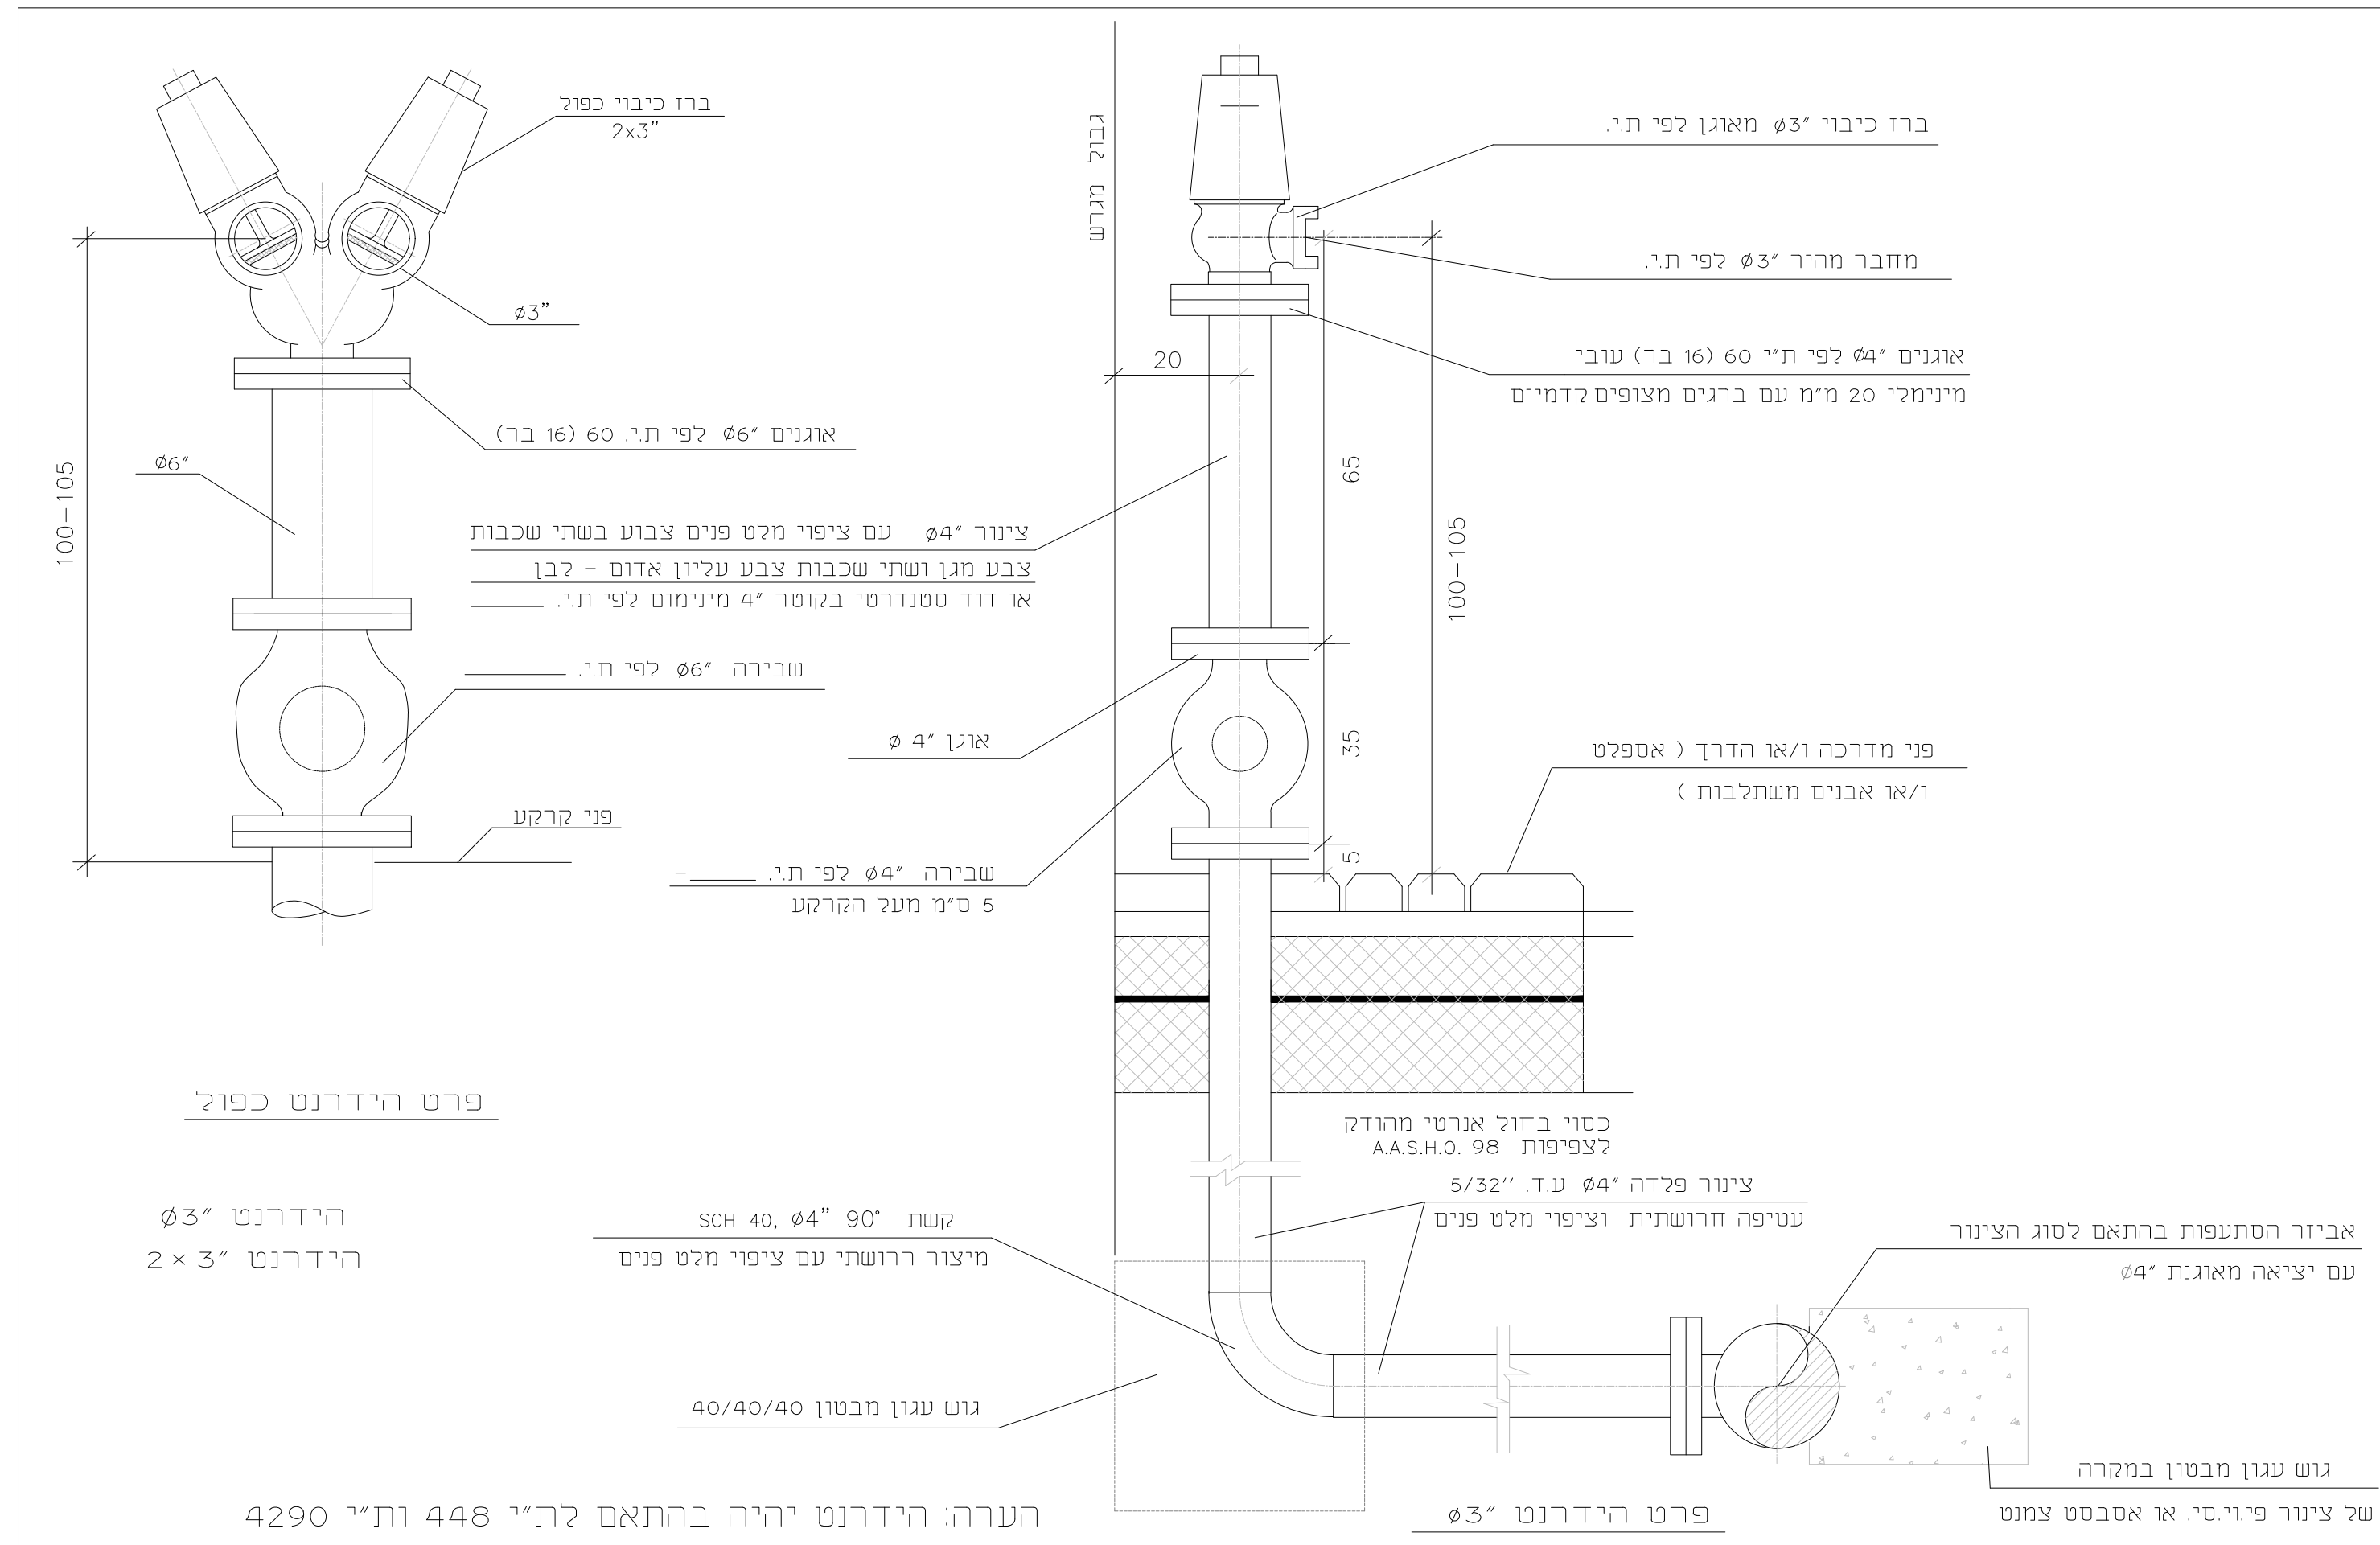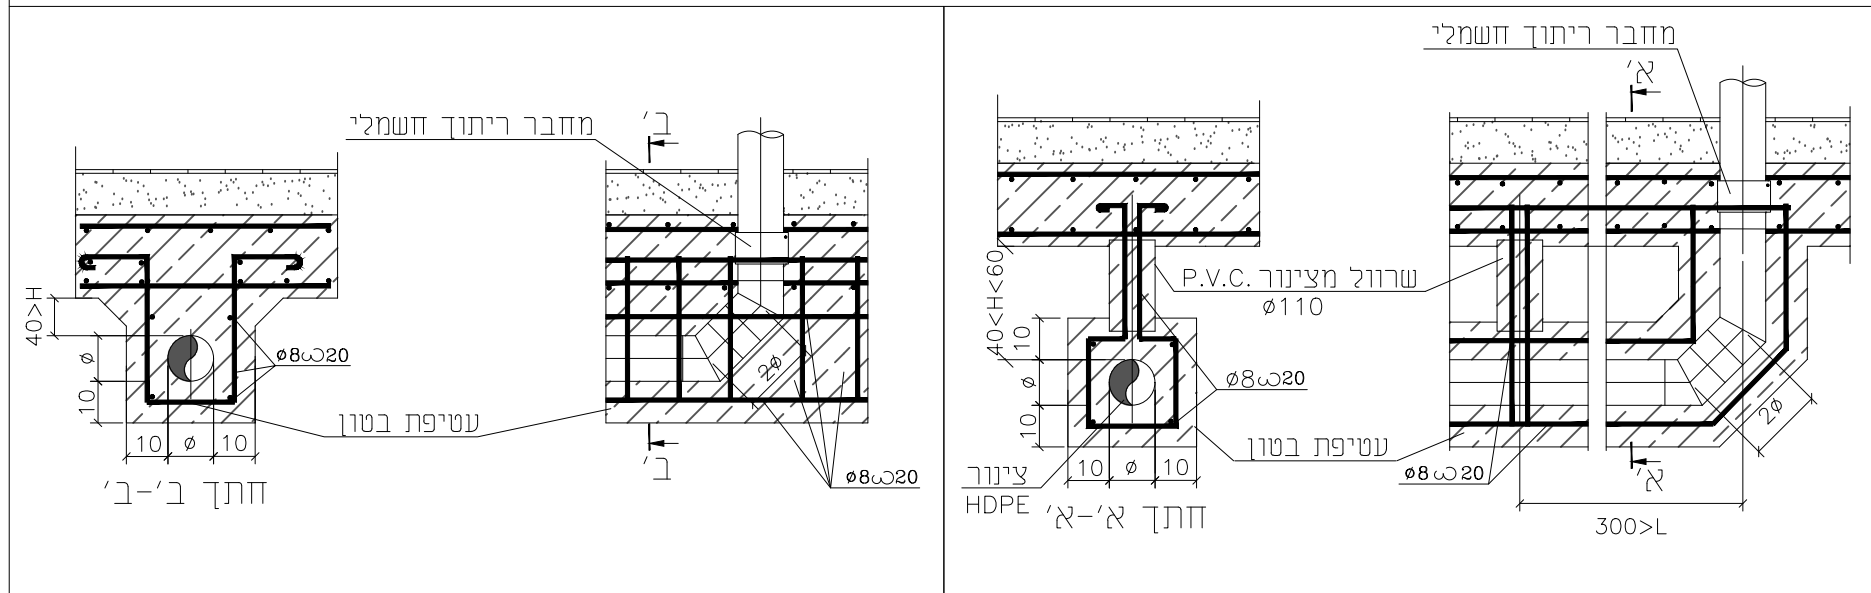

לעיון	למכרז	לביצוע
		
LAST CHANGE: 26/05/2021		
FILE NAME: Mb m.gedera.dwg		
שם הפרויקט:		
מועצה דתית גדרה		
שם הגיבויין:		תכנית פרטים וזחתכים
ח.ס. גיבויין:		
2020\2351-04		
ק.מ.:	שרטוט:	
תאריך:	26.05.21	חבון:
קובץ:	D:\	אישר:
 <b>א.ק. גולדברג</b> חברת סיום אינטגרציה וביטחון		
<b>אביחי גולדברג</b> מנכ"ל 050-6681143 e.mail: avihai840@gmail.com		
מערכת מים, ביוב, ניקוז ומזמים לכיבוי אש כחנן		